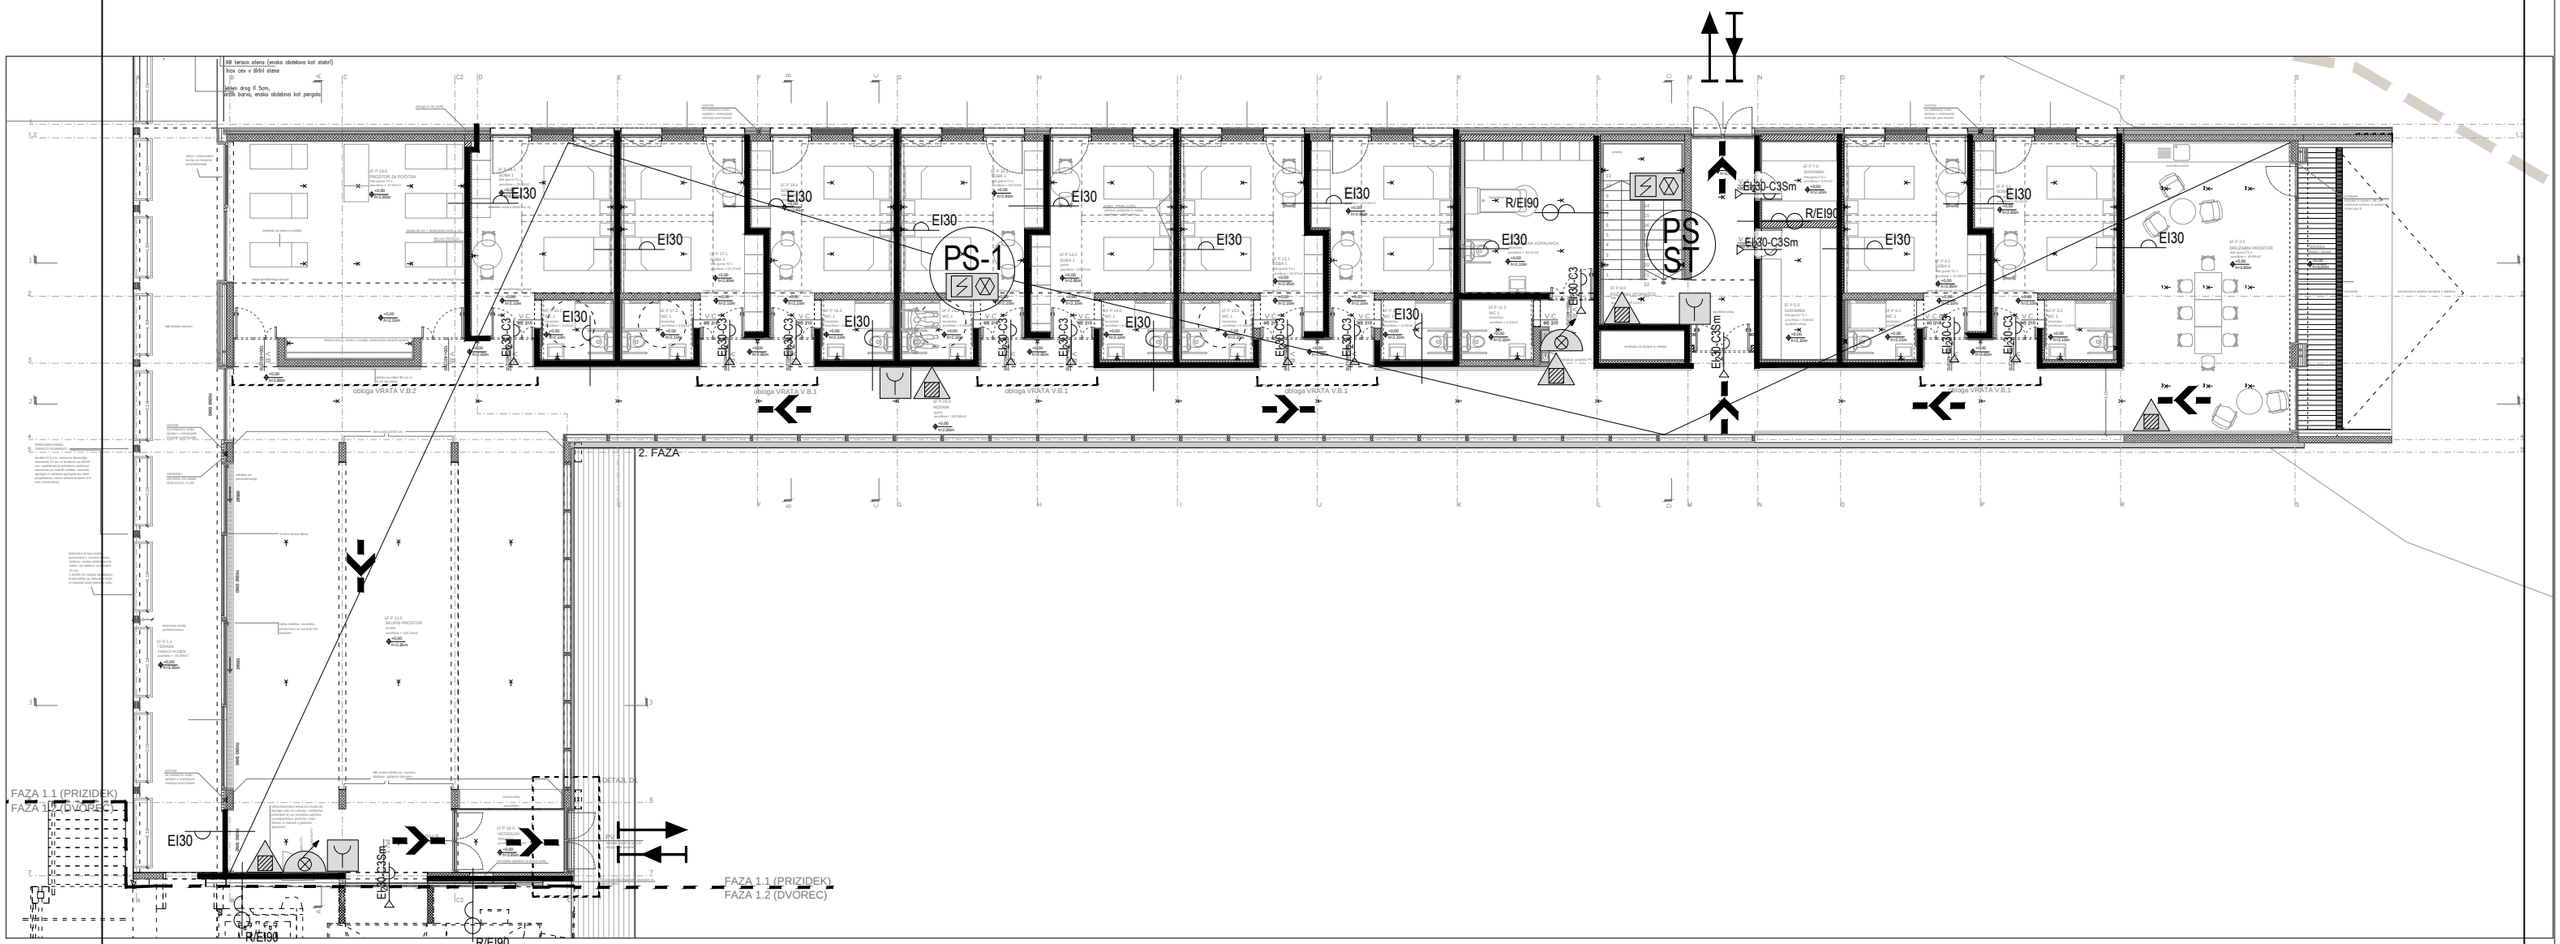

LEGENDA:

- SMER EVAKUACIJE
- IZHOD
- VHOD
- ZIDNI HIDRANT
- PO PROJEKTU ELEKTRO INSTALACIJ ZA JAVLJANJE POŽARA IN VARNOSTNO RAZSVETLJAVO
- POŽARNA ODPORNOST 90 MIN.
- POŽARNA ODPORNOST 30 MIN.
- DIMOTESNA VRATA S POŽARNO ODPORNOSTJO 30 min. in SAMOZAPIRANJEM
- POŽARNI SEKTOR
- ROČNI JAVLJALNIK POŽARA
- ABC GASILNIK NA PRAH (9 EG)

Spremembe:	Opis spremembe:	Datum:	Podpis:

Investitor:
Koroški dom starostnikov, Črneče 146, 2370 Dravograd

Inštitut za varstvo pri delu in varstvo okolja Maribor

	Ime in Priimek:	Identif. štev.:	Podpis:
Odg. projektant:	Aleš Robnik, d.i.s.	TP0684	
Izdelal:	Aleš Robnik, d.i.s.	TP0684	
Risal:	Damjan Mohorko, u.d.i.prometa		

Datum: julij 2021 | Vrsta projekta: DGD/PZI | Št. risbe: 2/2

Objekt:
Center starejših KO-RA,
Ravne na Koroškem

Vsebina risbe:
NAČRT POŽARNE VARNOSTI

PRITLIČJE

Merilo: M 1:200

Številka projekta: 2020/03

Številka delovnega naloga: CPV - 967/2021

OPOMBA: Brez naše odobritve ta načrt ne sme biti kopiran in razmnoževan, prav tako ne sme biti dan na razpolago tretjim osebam!