
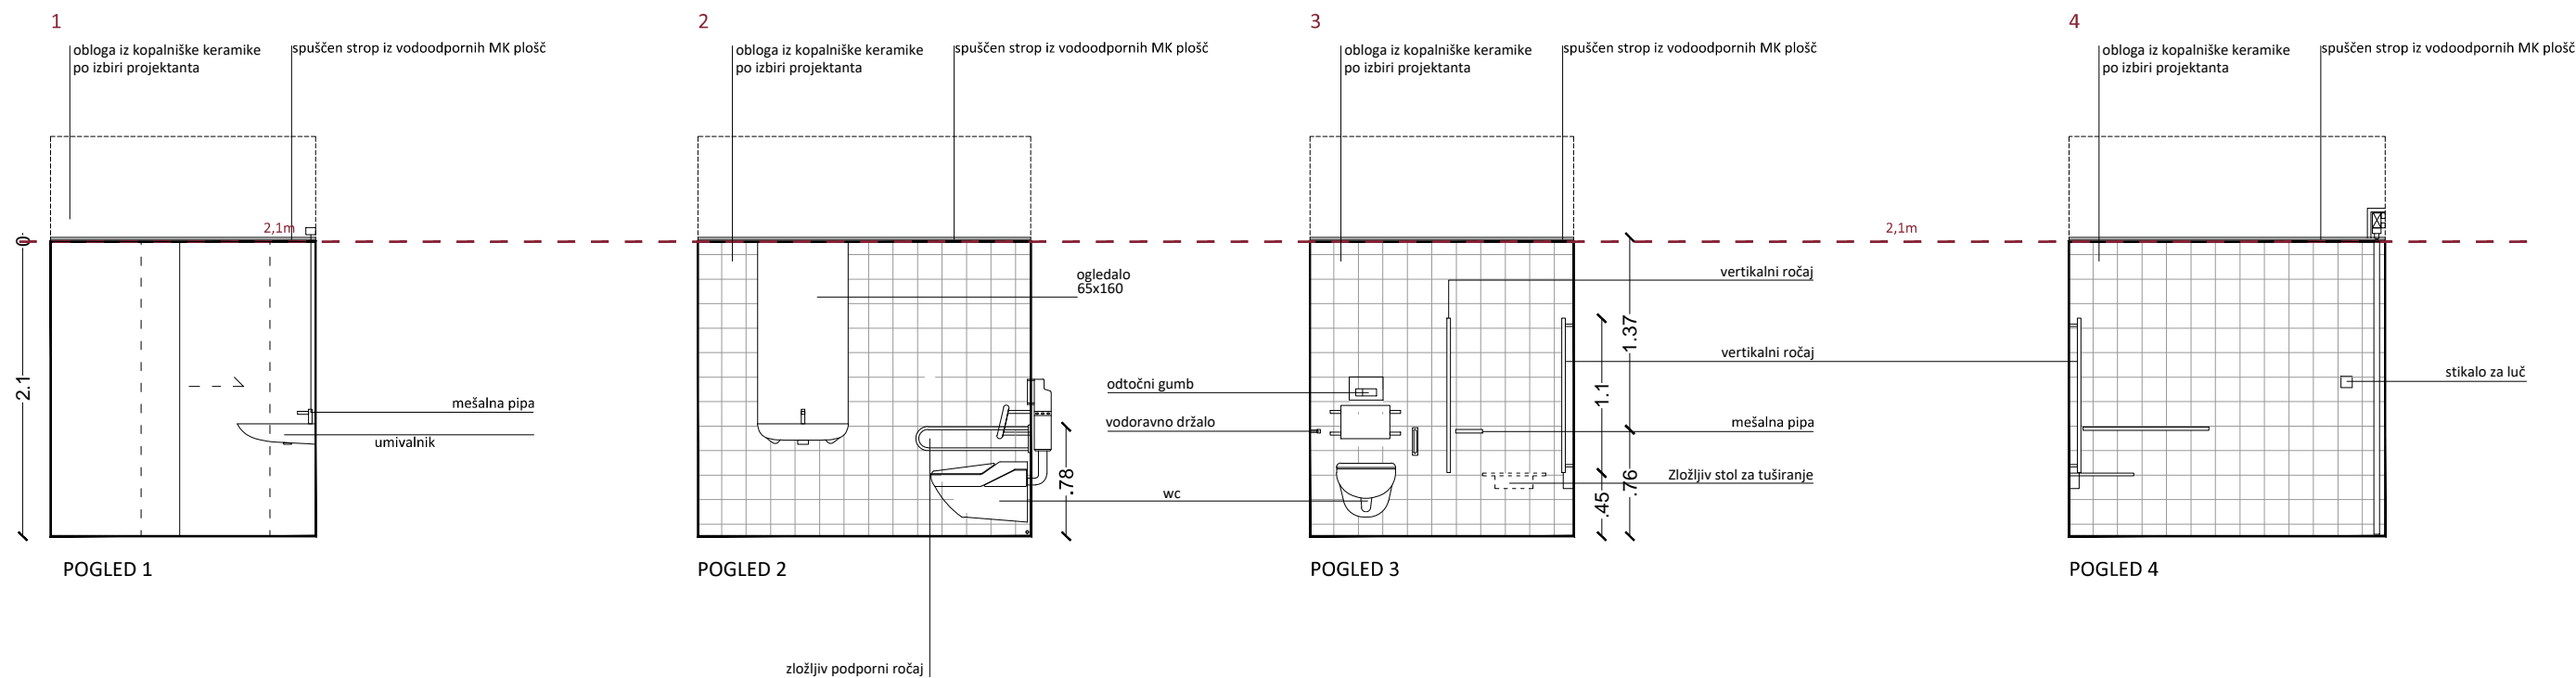
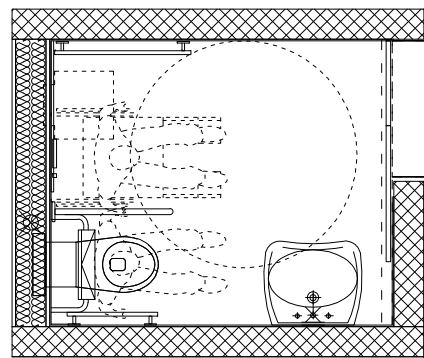


KOPALNICA OB SOBI, KOT NPR. 1F P 16.2

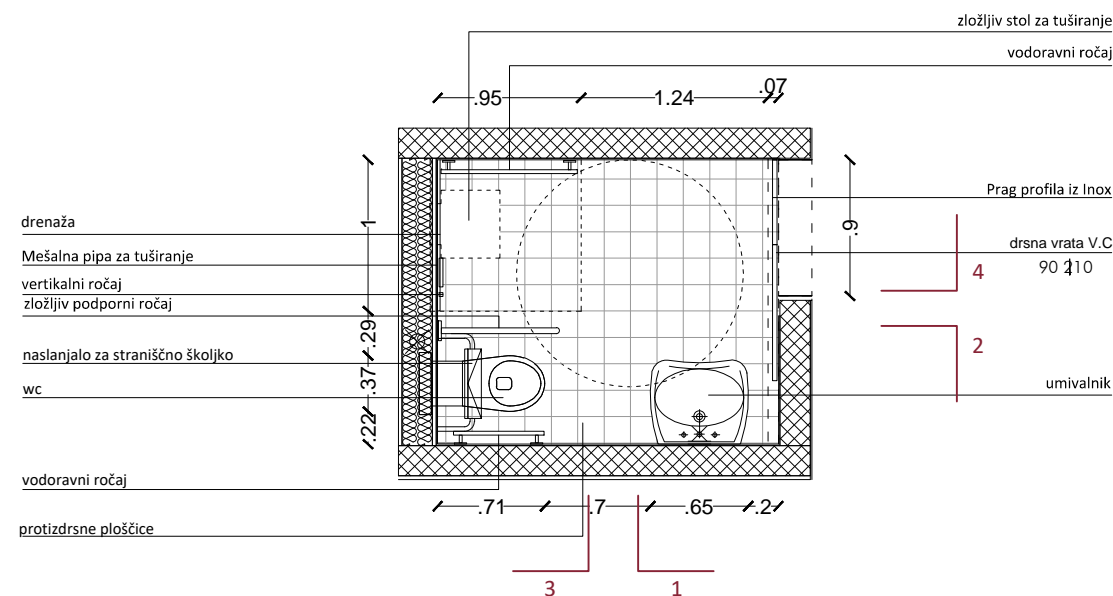

Vse mere, navedene na risbah, je treba preveriti na mestu.  
O vseh spremembah izvedbe načrtov se je treba dogovoriti s načrtovalcem in vodjo projekta.  
Pred izvedbo del mora projektant preveriti delovne risbe izvajalca in jih odobriti

MERILO: 1:50

Načrt: 1 ARHITEKTURA Faza: PZI Merilo: 1:50 Datum: junij 2021 Projekt št.: 2020/03 Risba št.: N.T.6.1.

© copyright ARREA d.o.o.